ΤΜΗΜΑ 2

B

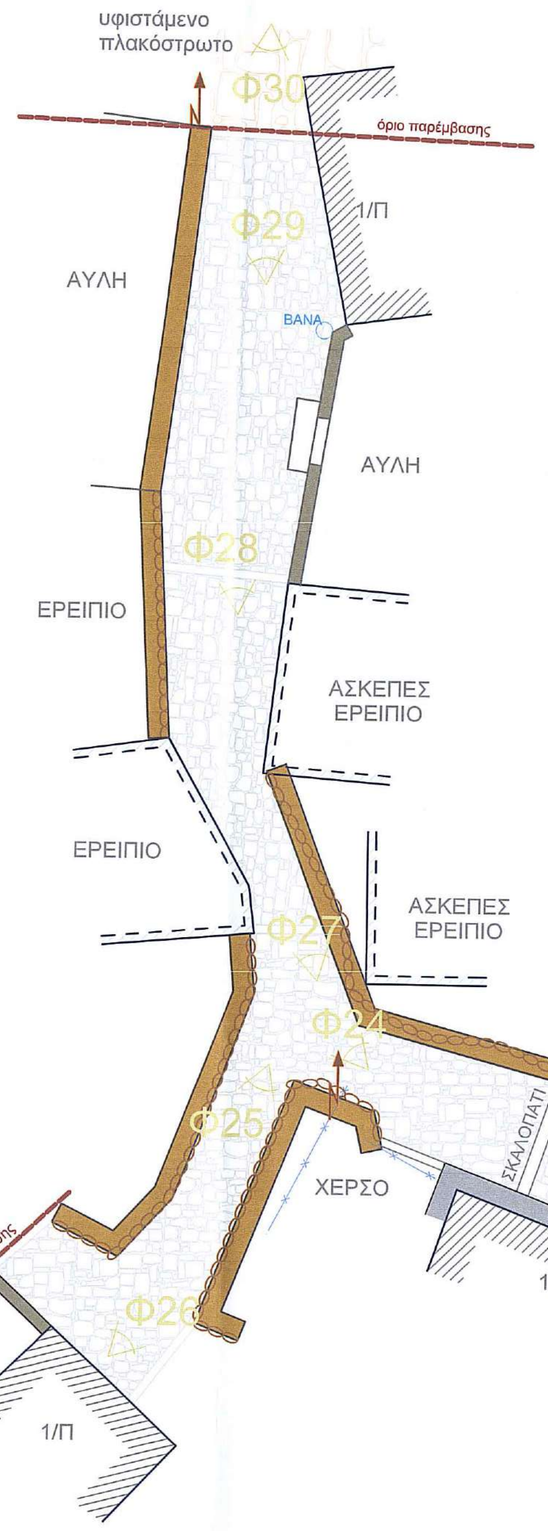

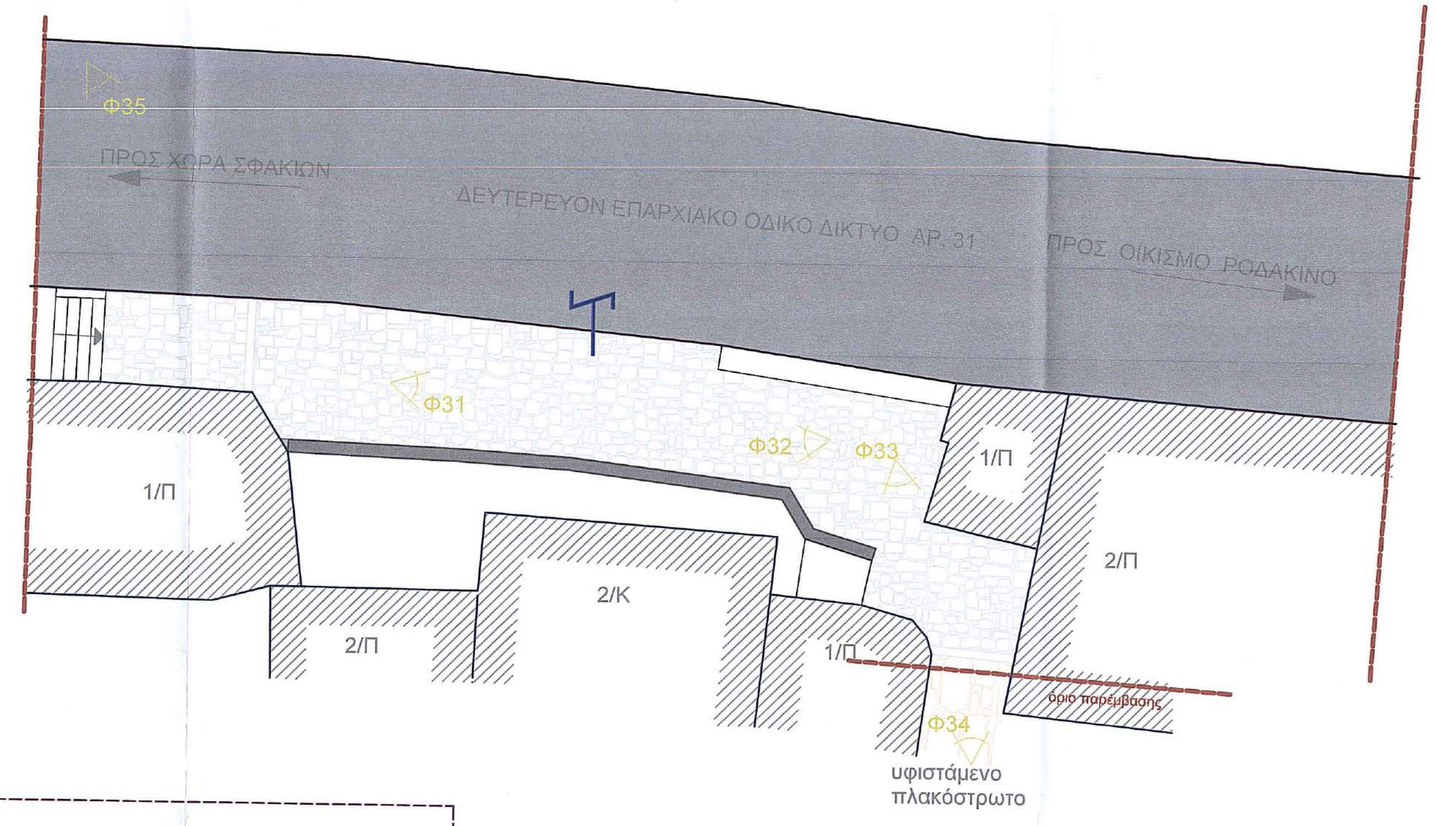

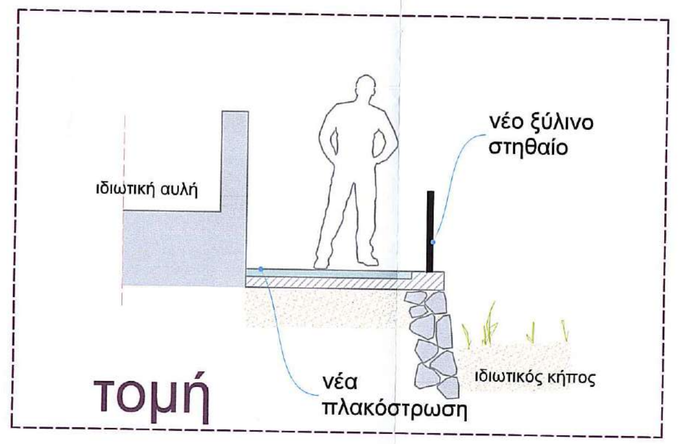

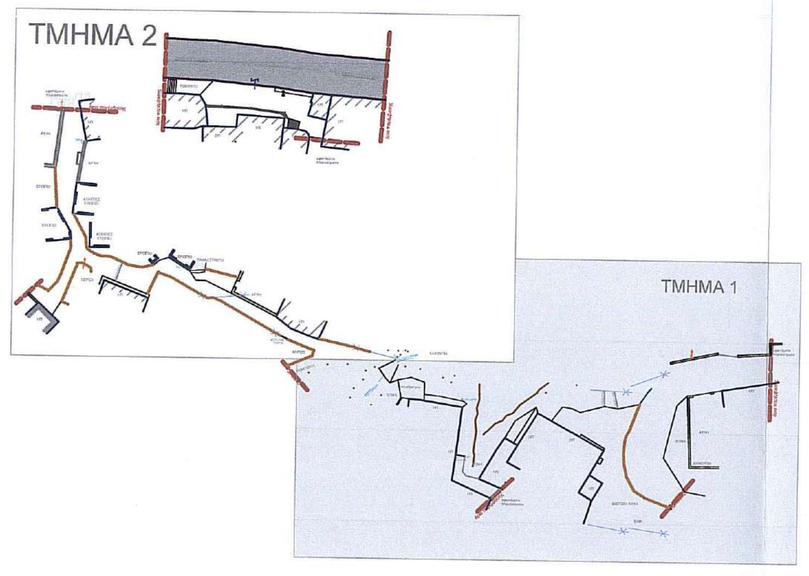

ΥΠΟΜΝΗΜΑ ΥΦΙΣΤΑΜΕΝΩΝ ΣΤΟΙΧΕΙΩΝ

- Φ02 θέση λήψης φωτογραφίας
- υφιστάμενοι στήλοι ΔΕΗ|ΟΤΕ
- όριο περιοχής παρέμβασης
- υφιστάμενο τοιχείο απο σκυρόδεμα
- υφιστάμενος πέτρινος τοίχος
- υφιστάμενη ξερολιθιά
- υφιστάμενη περίφραξη από συρματόπλεγμα
- 1/Π κτίριο
- ΕΡΕΙΠΙΟ ερειπωμένο κτίριο
- πρανές
- υφιστάμενο πλακόστρωτο με ακανόνιστες πλάκες
- υφιστάμενη άσφαλτος
- υφιστάμενα δέντρα

ΥΠΟΜΝΗΜΑ ΠΡΟΤΑΣΗΣ

- νέα πλακόστρωση με ακανόνιστη πέτρα σε γήινες αποχρώσεις
- νέα ξερολιθιά στην θέση της υφιστάμενης με επανάχρηση των λίθων
- νέο ξύλινο προστατευτικό στηθαίο
- κράσπεδο εγκιβωτισμού πλακόστρωσης
- νέο χαμηλό στηθαίο από σκυρόδεμα
- νέα επιφάνεια από σκυρόδεμα

ΔΗΜΟΣ ΣΦΑΚΙΩΝ

ΕΡΓΟ: ΑΝΑΠΛΑΣΗ ΟΙΚΙΣΜΟΥ ΑΡΓΟΥΛΕΣ

ΘΕΣΗ: ΟΙΚΙΣΜΟΣ ΑΡΓΟΥΛΕΣ ΔΗΜΟΥ ΣΦΑΚΙΩΝ

ΑΡΧΙΤΕΚΤΟΝΙΚΗ ΠΡΟΤΑΣΗ ΤΜΗΜΑ 2

ΑΡ. ΣΧ: Α2

ΚΛΙΜΑΚΑ: 1:100

ΧΡΟΝΟΣ ΜΕΛΕΤΗΣ: ΙΑΝΟΥΑΡΙΟΣ 2018

ΣΥΝΤΑΞΗ: Θ Ε Ω Ρ Η Σ Η

ΜΕΛΕΤΗΤΗΣ

Στέλιος Μπρατάκης
Πολιτικός Μηχανικός

Δ/ντης Τεχνικών έργων
Βασιλική Τσιραντωνάκης
Πολιτικός Μηχανικός