






B

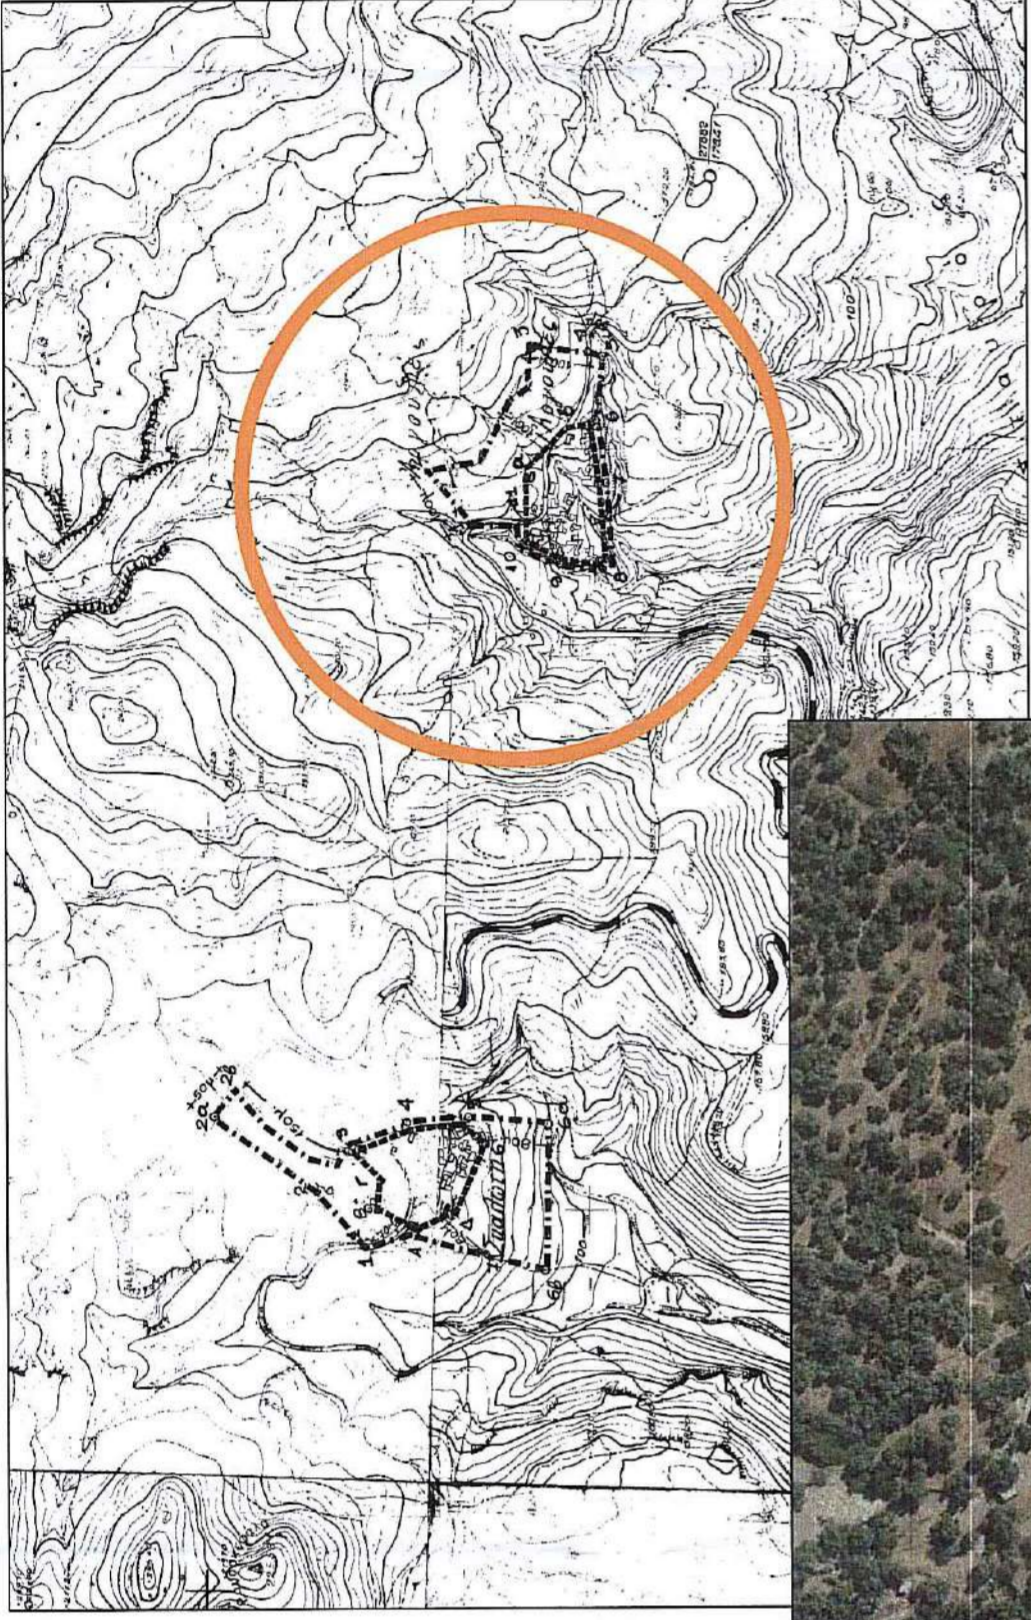

όρια οικισμού Αργουλές 1:5000

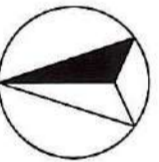

υφιστάμενο
πλακόστρωτο

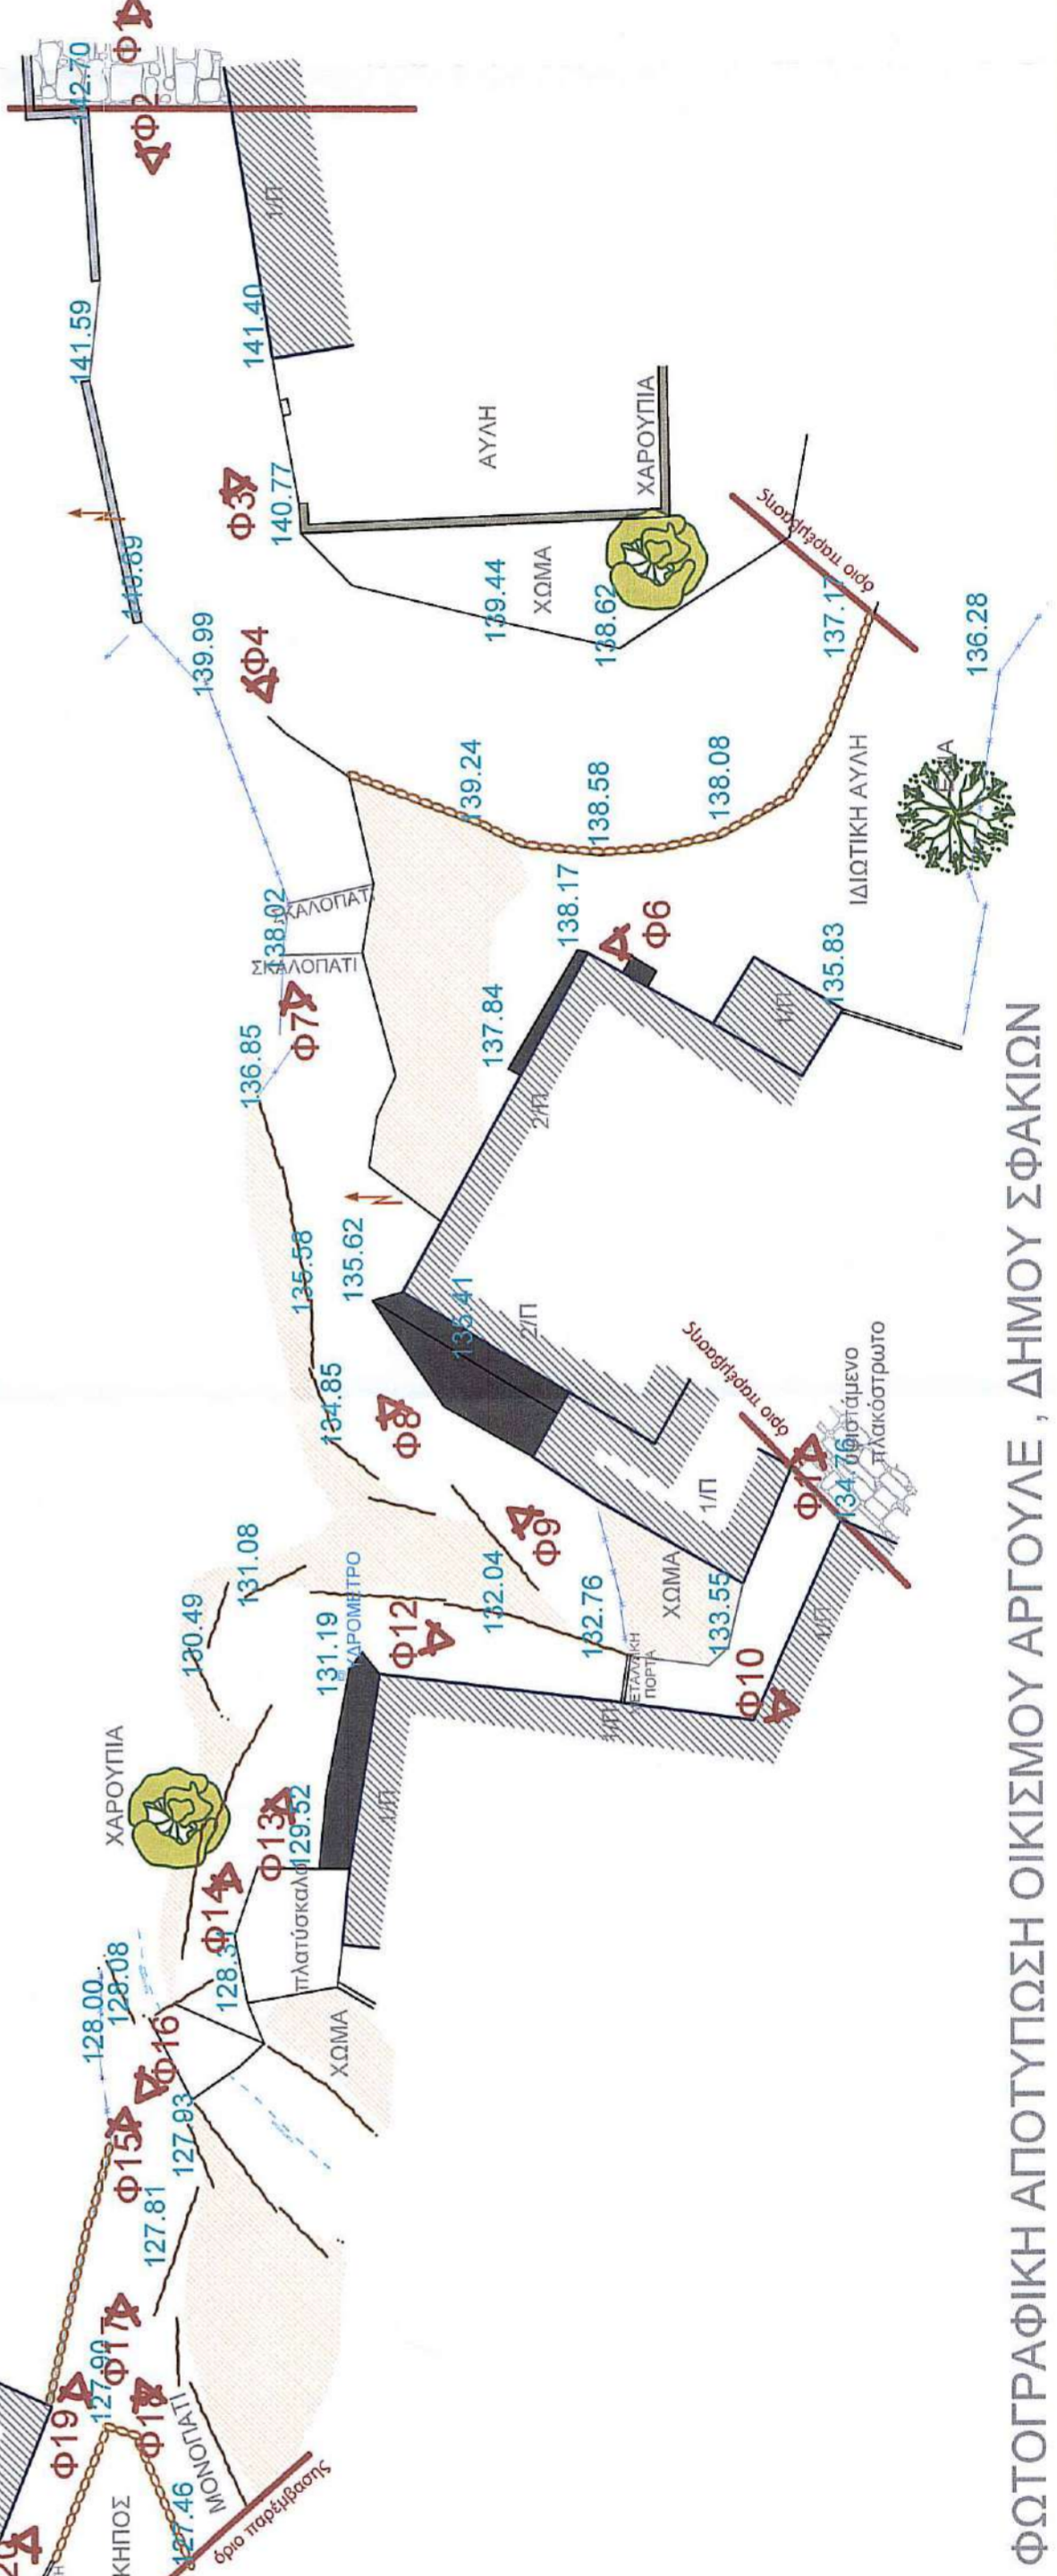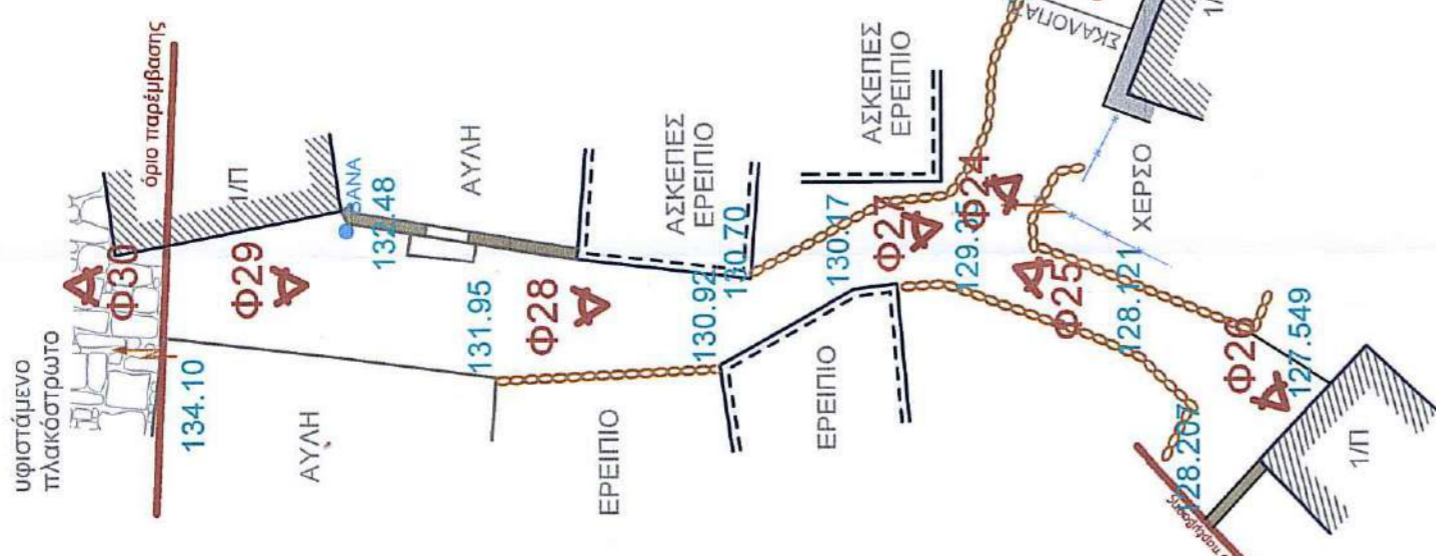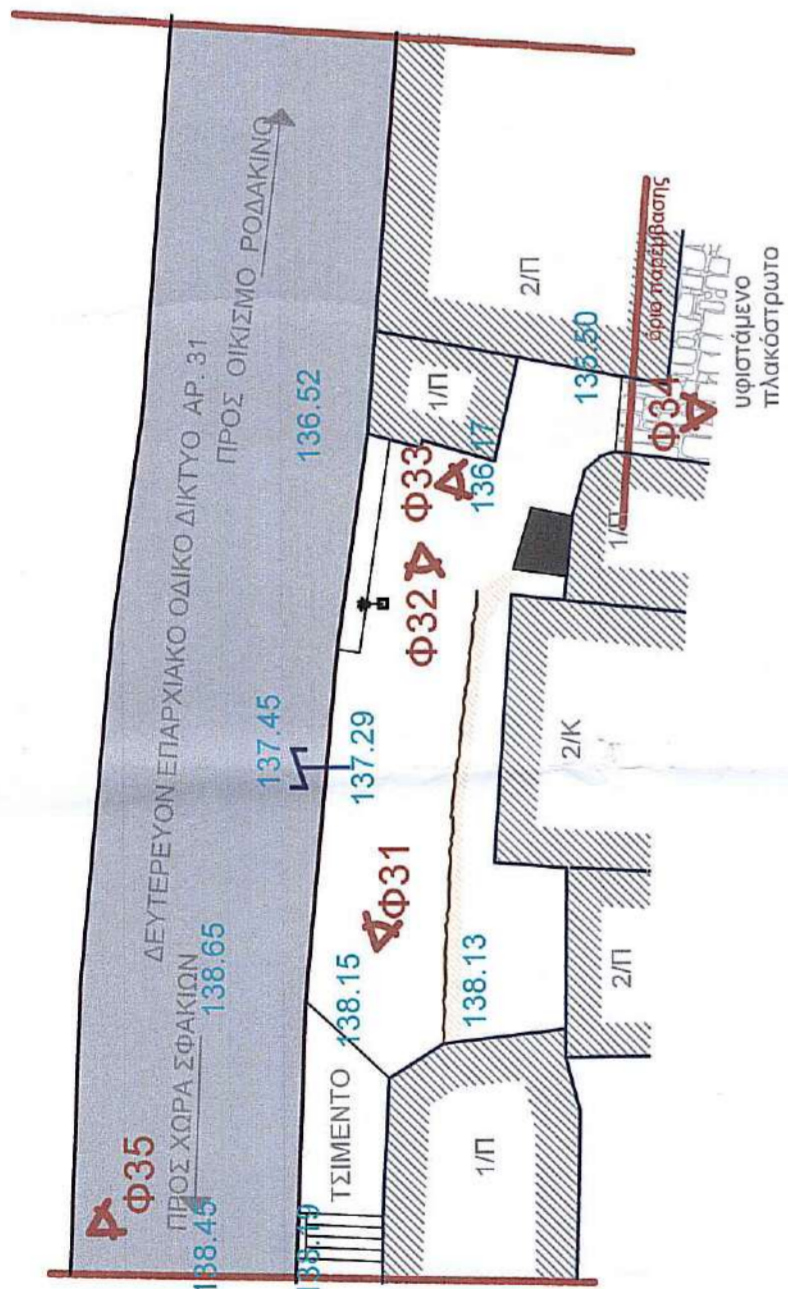

- κτίριο
- ερειπωμένο κτίριο
- πρηνές
- υφιστάμενο πλακόστρωτο με χρωματιστές πλακές γκρι
- υφιστάμενη ασφαλτός
- υφιστάμενα δέντρα
- θέση λήψης φωτογραφίας
- υφιστάμενα υψόμετρα
- υφιστάμενοι στίλοι ΔΕΗ/ΟΤΕ
- όριο περιοχής παρέμβασης
- υφιστάμενο τοίχιο από σκυρόδεμα
- υφιστάμενος πέτρινος τοίχος
- υφιστάμενη ξερολιθιά
- υφιστάμενη περίφραξη από συρματοπλέγμα

ΔΗΜΟΣ ΣΦΑΚΙΩΝ	
ΕΡΓΟ:	ΑΝΑΠΛΑΣΗ ΟΙΚΙΣΜΟΥ ΑΡΓΟΥΛΕ
ΘΕΣΗ:	ΟΙΚΙΣΜΟΣ ΑΡΓΟΥΛΕΣ ΔΗΜΟΥ ΣΦΑΚΙΩΝ
ΑΡ.ΣΧ	Α0
ΚΛΙΜΑΚΑ 1:200	
ΥΦΙΣΤΑΜΕΝΗ ΚΑΤΑΣΤΑΣΗ ΘΕΣΗ ΛΗΨΗΣ ΦΩΤΟΓΡΑΦΙΩΝ	
ΧΡΟΝΟΣ ΜΕΛΕΤΗΣ:	ΙΑΝΟΥΑΡΙΟΣ 2018
ΣΥΝΤΑΞΗ	Θ Ε Ω Ρ Η Σ Η
ΜΕΛΕΤΗΤΕΣ	
 ΔΗΜΟΣ ΣΦΑΚΙΑΣ ΔΗΜΟΣ ΤΥΔΑΧ	
Στέλιος Μάραγκας Πολιτικός Μηχανικός	
Σοφία Ταραντωνιάκη Πολιτικός Μηχανικός	

ΦΩΤΟΓΡΑΦΙΚΗ ΑΠΟΤΥΠΩΣΗ ΟΙΚΙΣΜΟΥ ΑΡΓΟΥΛΕ , ΔΗΜΟΥ ΣΦΑΚΙΩΝ